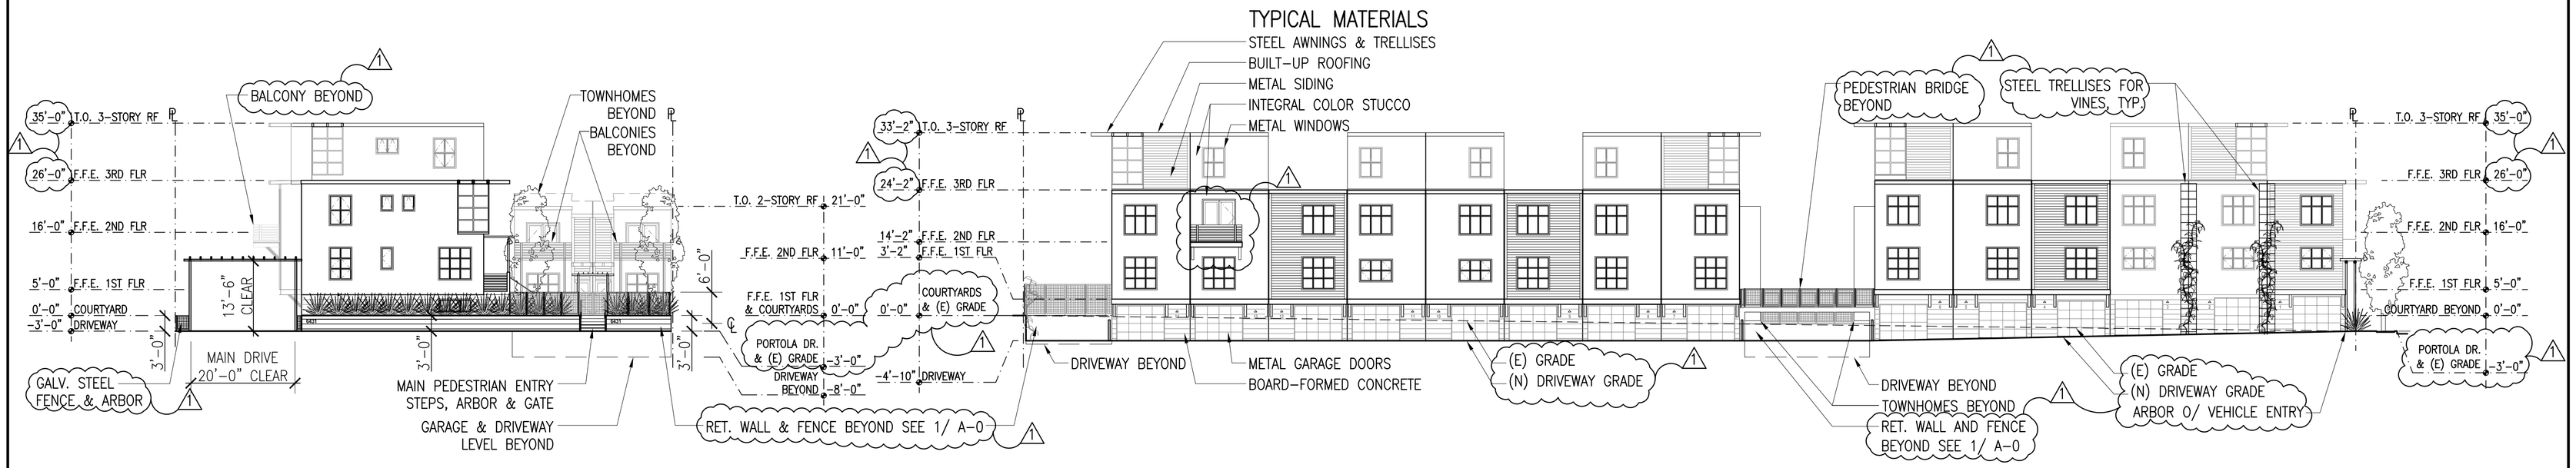

1 A-2 PORTOLA DRIVE / SOUTH ELEVATION

1/16"=1'-0"

2 A-2 WEST ELEVATION

1/16"=1'-0"

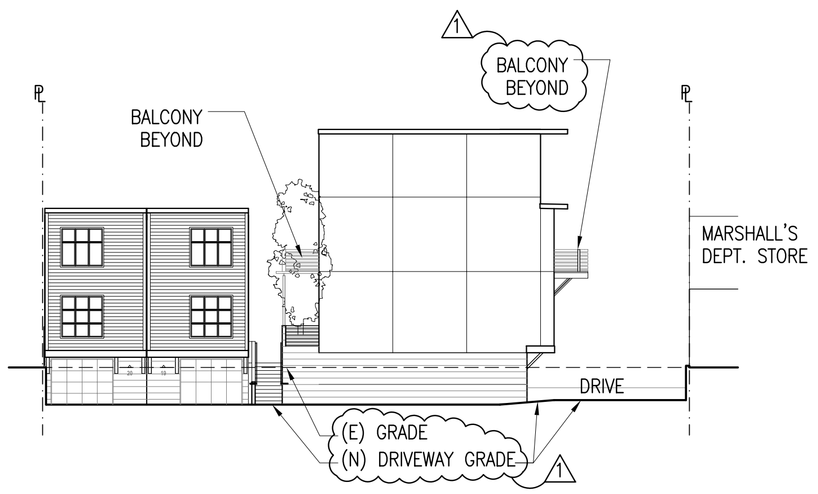

3 A-2 NORTH ELEVATION

1/16"=1'-0"

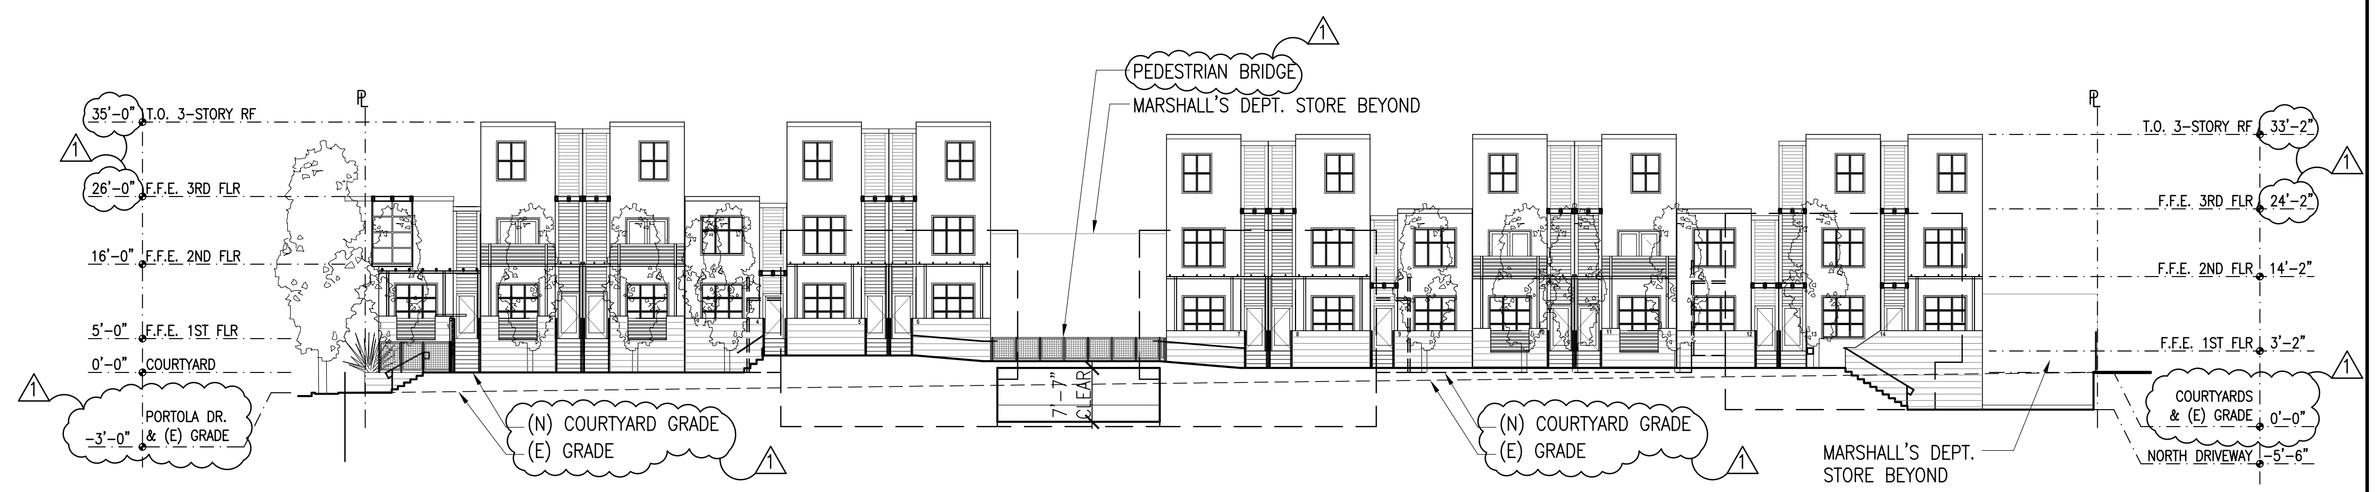

4 A-2 EAST / COURTYARD ELEVATION

1/16"=1'-0"

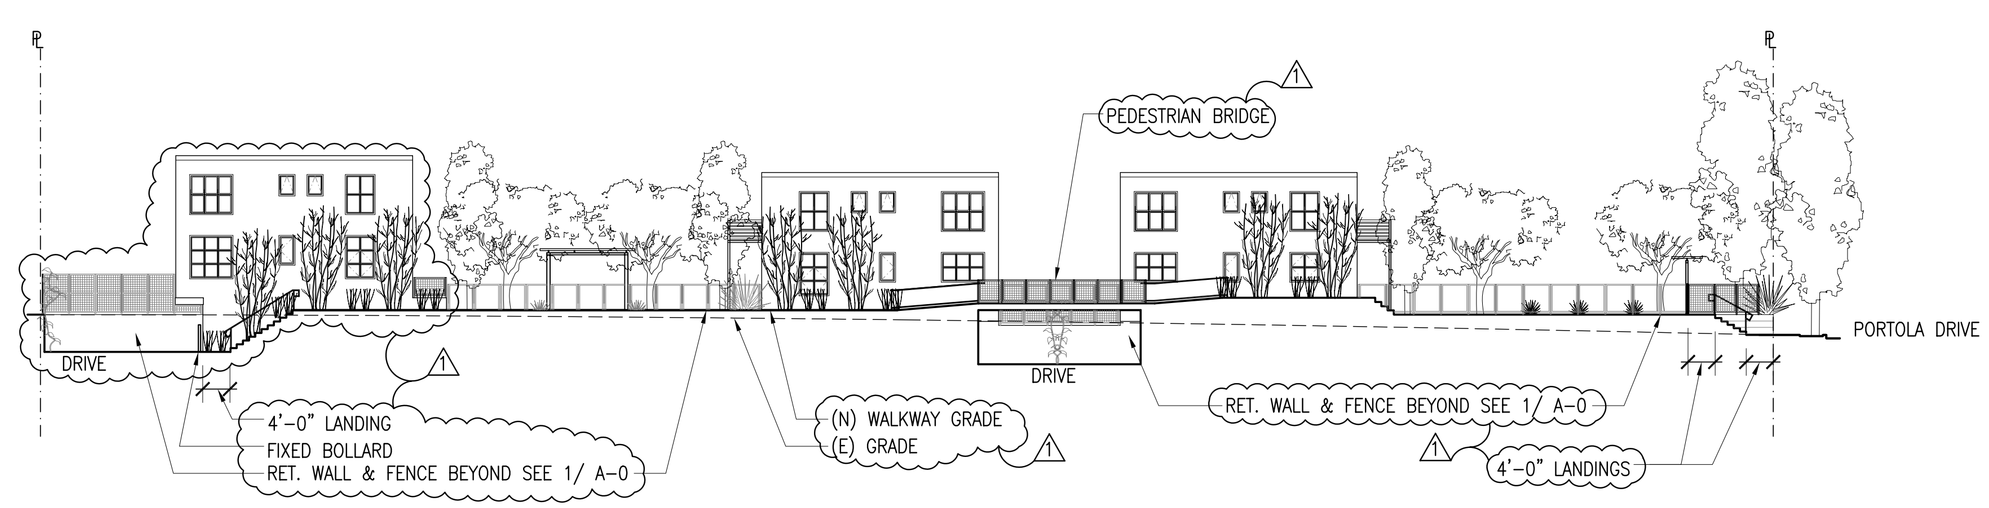

5 A-2 WALKWAY / WEST ELEVATION

1/16"=1'-0"

ANNE PHILLIPS
ARCHITECTURE

2234 Tenth Street
Berkeley, Ca 94710
t 510 841 7056
f 510 841 7077

PORTOLA TOWNHOMES
6431 Portola Drive
El Cerrito, CA 94530

	08.10.06	USE PERMIT
1	10.03.06	REVISION
2	11.28.06	REVISION
3	01.10.07	REVISION

BUILDING ELEVATION

DRAWN BY: WW, TH
JOB: 06-01

A-2